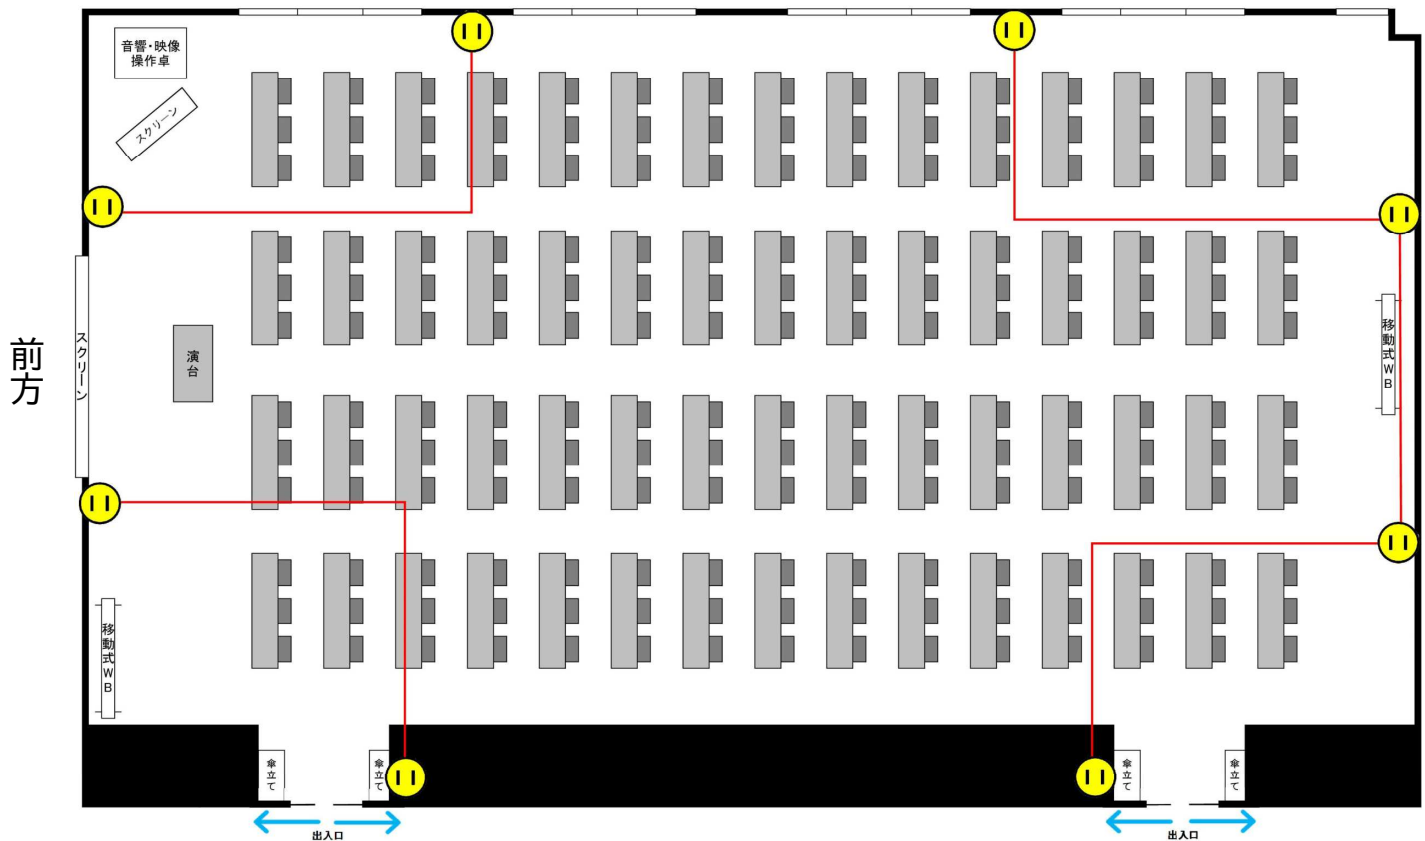


508研修室AB(東5階)

最大収容人数
180名

II コンセント位置(1回線あたり1500Wまで) 1回線につき電気ポットは1台までです

最大収容人数	180名
床面積	231.84㎡(縦20.7m×横11.2m)
机・椅子	机(W180cm×D45cm) 60台(三人掛け) 椅子 180脚
標準レイアウト	スクール形式

ホワイトボード	備え付け(W350cm×H150cm) ×1 移動式(W180cm×H90cm) ×2
スクリーン	電動昇降式スクリーン(W275.7cm×H215cm)×1 OHP用スクリーン(W180cm×H180cm)×1
演台	W120cm×D60cm×H83~105cm(昇降調節可能) ×1

音響・映像操作卓は有料の設備です。

机のレイアウトは自由に配置が可能です。
ただし、承認された利用時間内に、標準レイアウトの状態に必ず戻してください。

表記されている数量以外の机・椅子はありません。
消防法の規定により、最大収容人数の厳守をお願いします。

この貸室には聴覚障がい者対応フラットループシステムが設置されています。