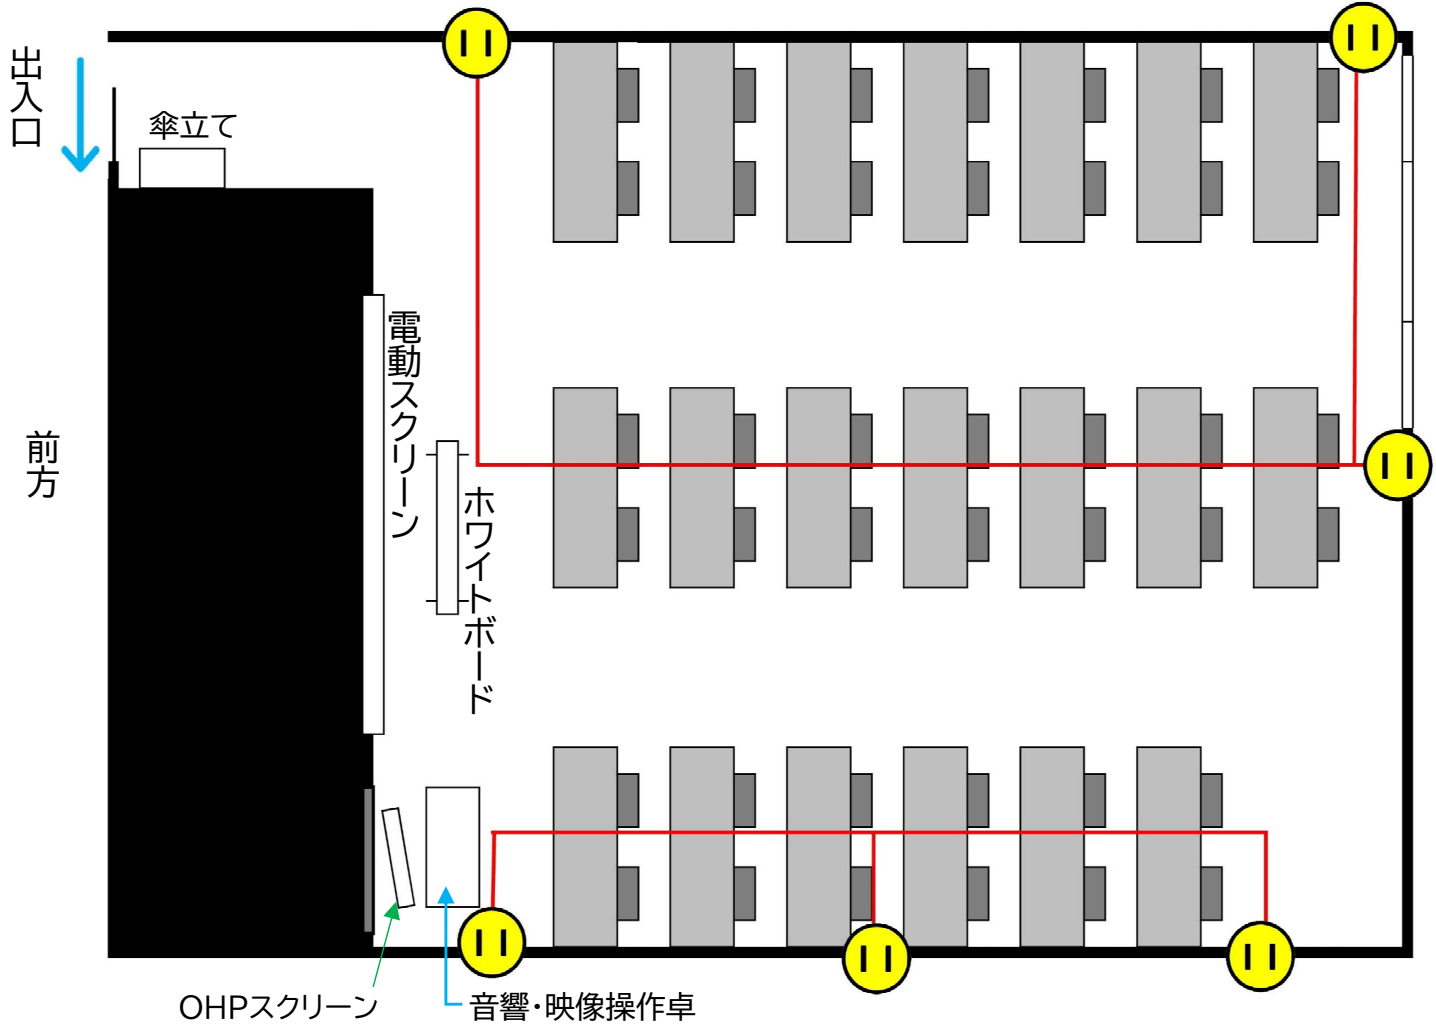


## 視聴覚室(東5階)

最大収容人数  
40名

Ⓜ コンセント位置(1回線あたり1500Wまで) 1回線につき電気ポットは1台までです

最大収容人数	40名
床面積	77.5㎡(縦12.5m×横6.2m)
机・椅子	机(W150cm×D60cm) 20台(二人掛け) 椅子 40脚
標準レイアウト	スクール形式
ホワイトボード	移動式(W120cm×H90cm) ×1
スクリーン	電動昇降式スクリーン(W275.7cm×H215cm)×1 OHP用スクリーン(W180cm×H180cm)×1

音響・映像操作卓は有料の設備です。

机のレイアウトは自由に配置が可能です。

ただし、承認された利用時間内に、標準レイアウトの状態に必ず戻してください。

表記されている数量以外の机・椅子はありません。

消防法の規定により、最大収容人数の厳守をお願いします。

この貸室には聴覚障がい者対応フラットループシステムが設置されています。