


セミナールームAB(西5階)

最大収容人数
120名

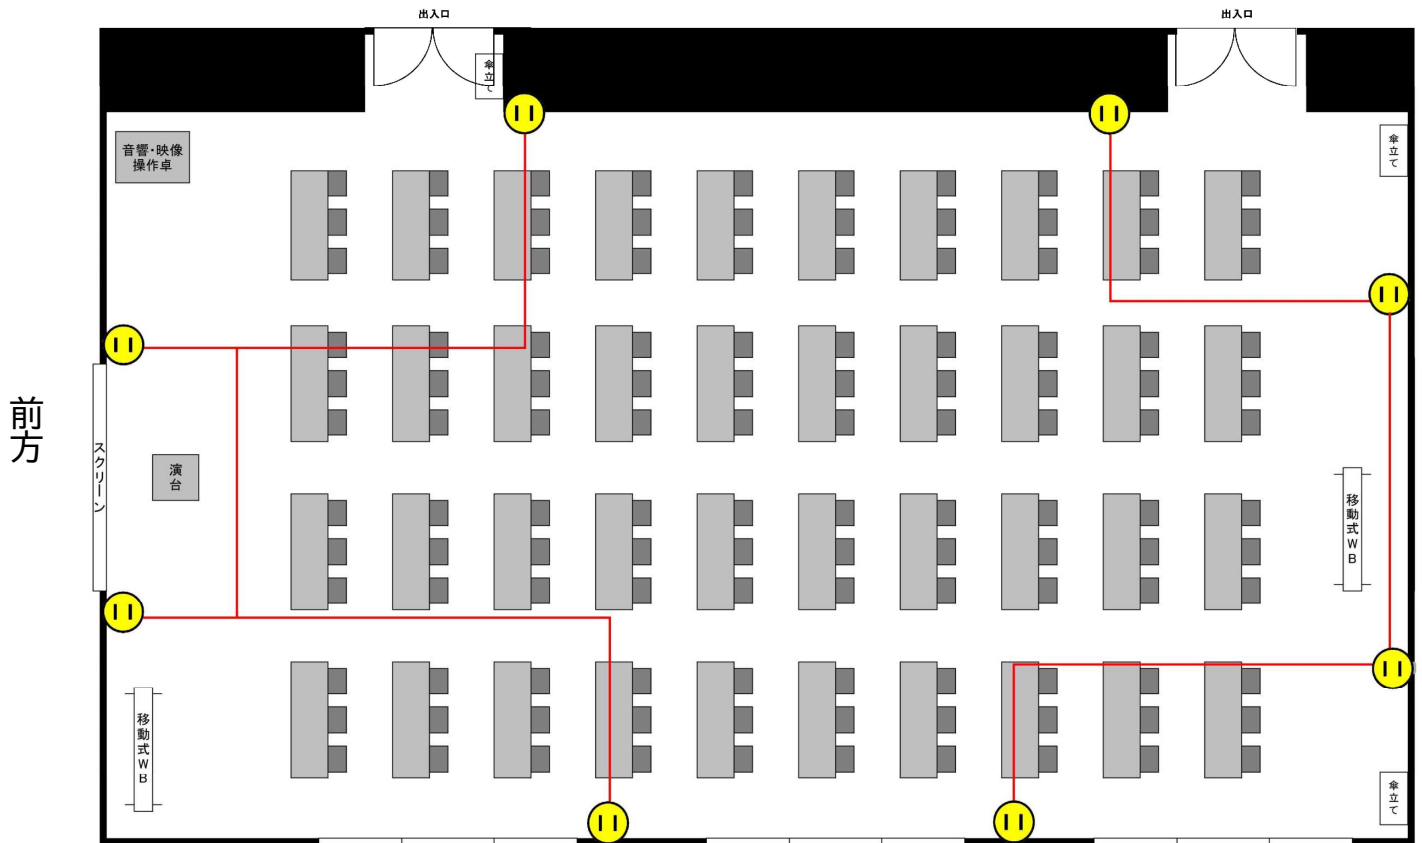

II コンセント位置(1回線あたり1500Wまで) 1回線につき電気ポットは1台までです

最大収容人数	120名
床面積	181.25㎡(縦14.5m×横12.5m)
机・椅子	机(W180cm×D45cm) 40台(三人掛け) 椅子 120脚
標準レイアウト	スクール形式
ホワイトボード	備え付け(W350cm×H150cm) ×1 移動式(W180cm×H90cm) ×2
スクリーン	電動昇降式スクリーン(W275.7cm×H215cm)×1
演台	W90cm×D45cm×H100cm(昇降不可) ×1

音響・映像操作卓は有料の設備です。

机のレイアウトは自由に配置が可能です。
ただし、承認された利用時間内に、標準レイアウトの状態に必ず戻してください。

表記されている数量以外の机・椅子はありません。
消防法の規定により、最大収容人数の厳守をお願いします。